




PLANTA GENERAL

Esc: 1/300

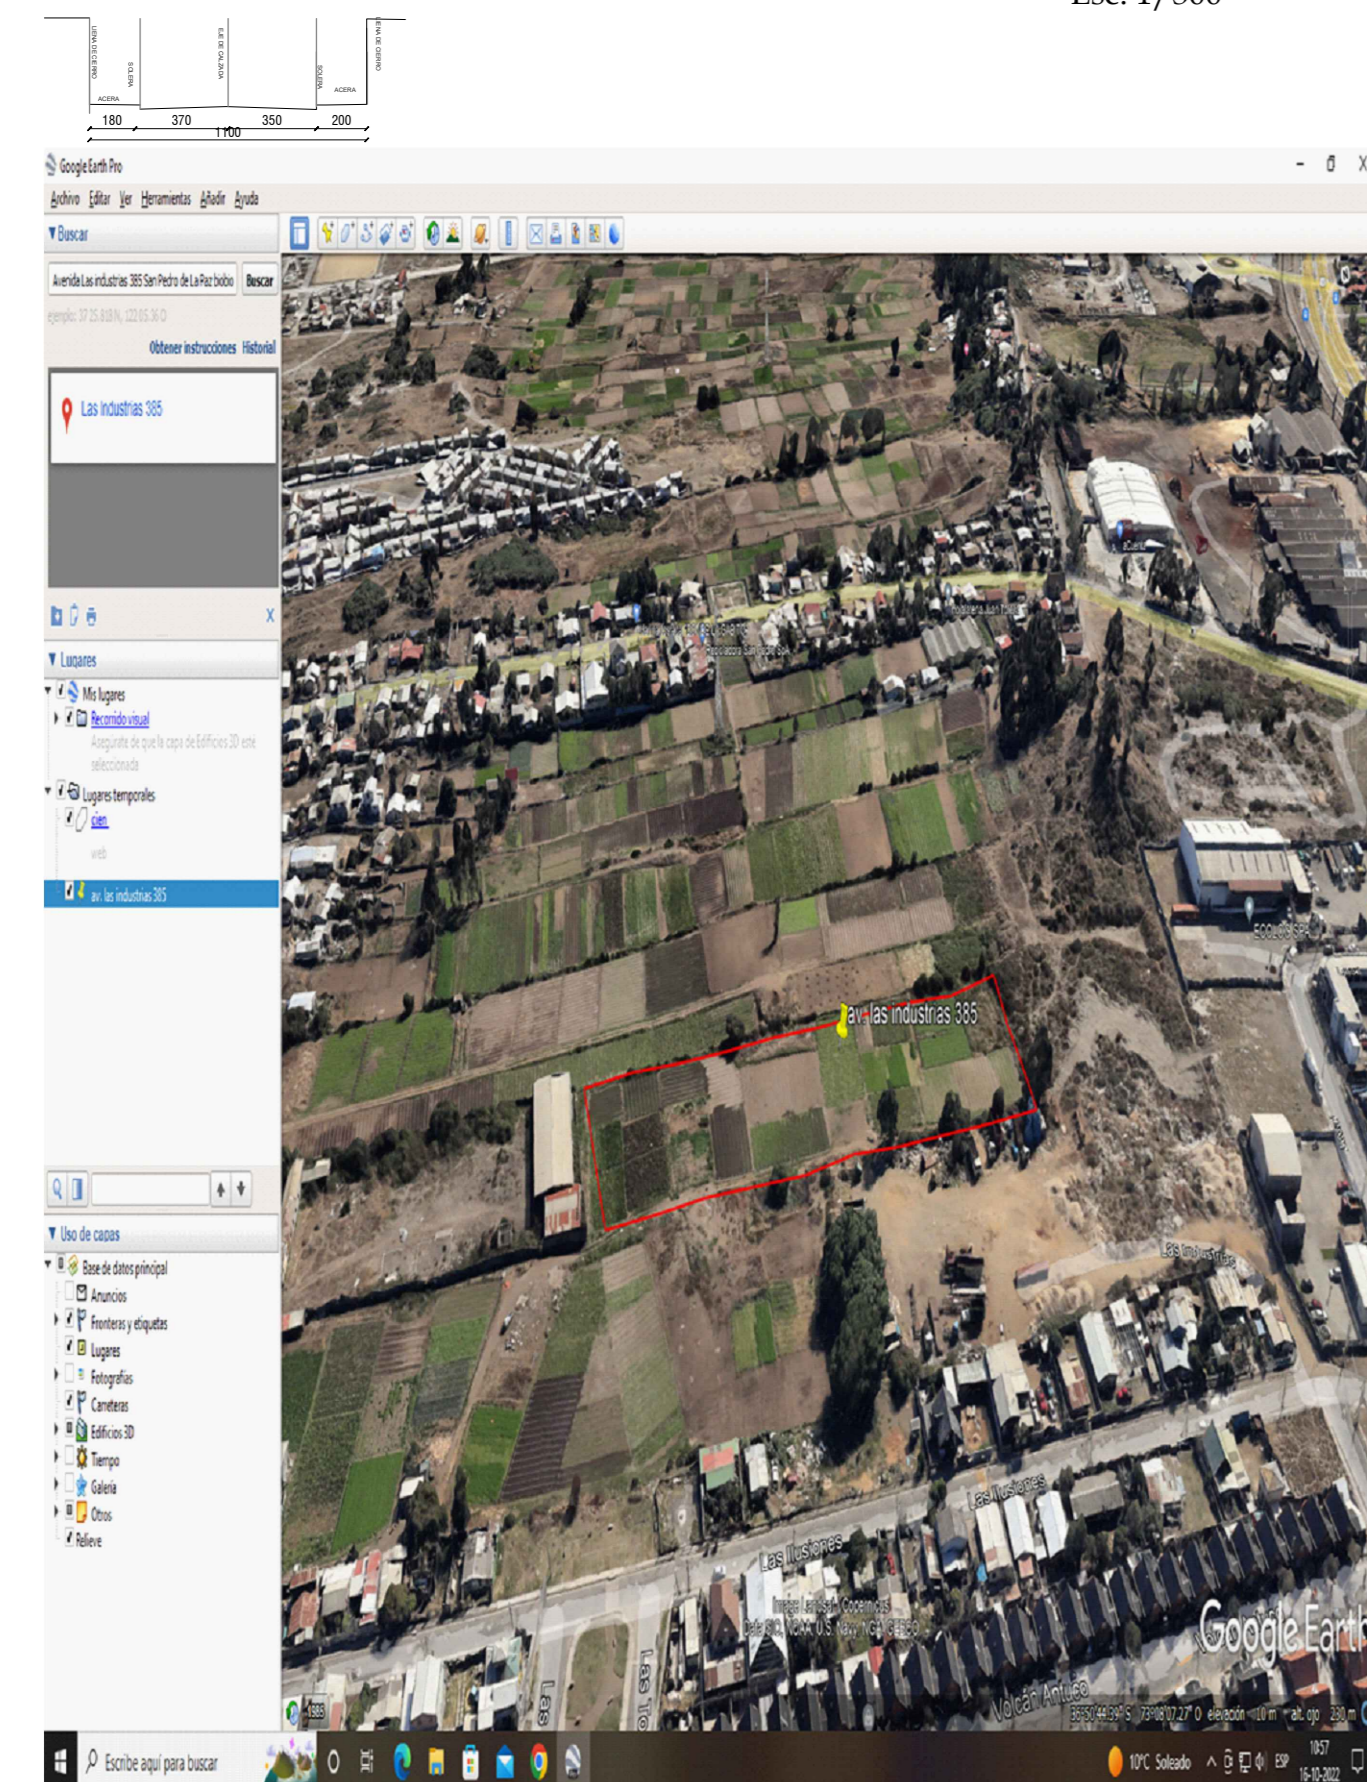

UBICACIÓN DE PROYECTO

Esc: S/E

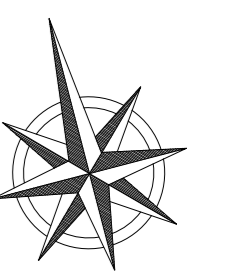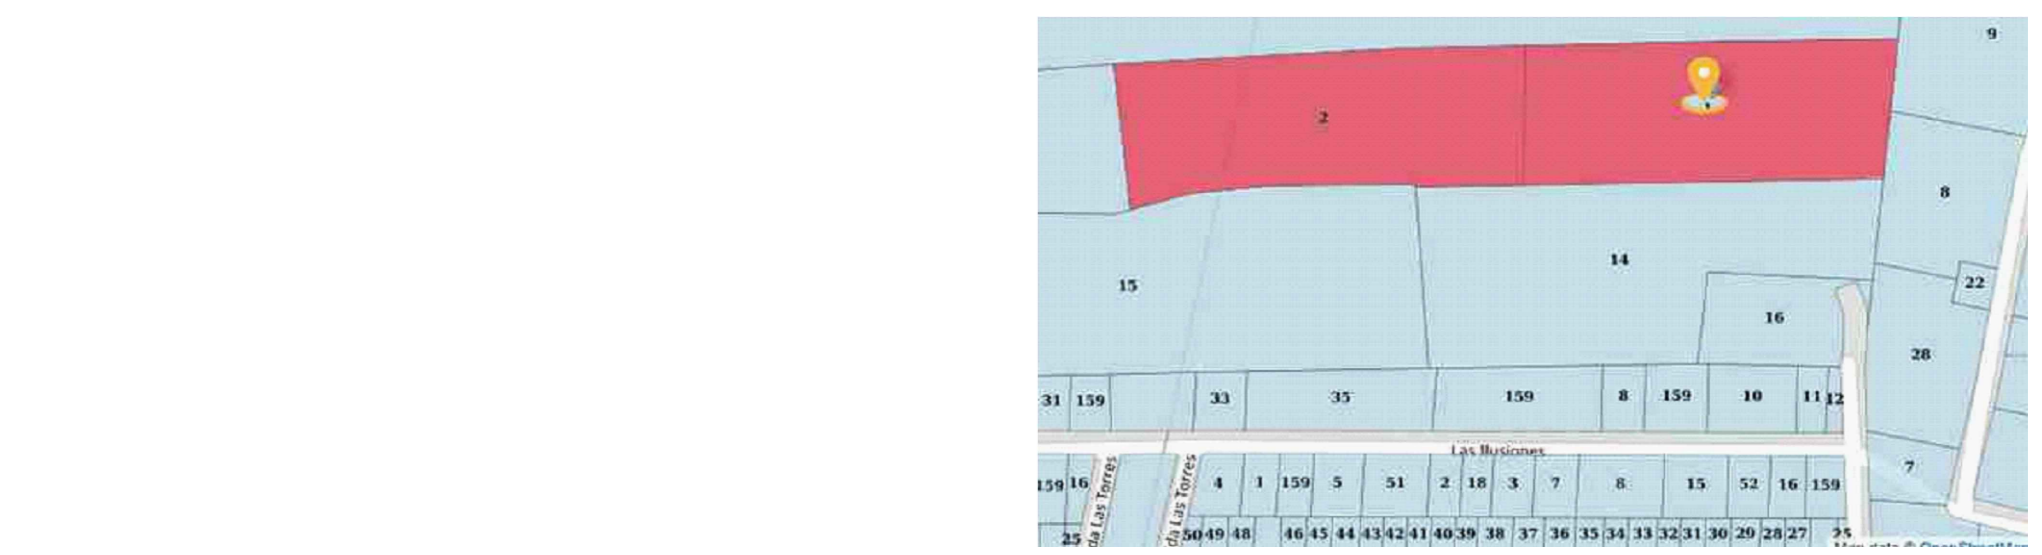

Anteproyecto Cienfuegos	Hector Riquelme C.		
168 deptos unifamiliares	Arquitecto	15727-1/2	Propietario
CALLEJON MICAHUE lote 1 y 2 CONCEPCION REGION VII	Contenido Planta General		Fecha 2/12/2022
Observaciones: Diseño en proceso			Pag. 1/1
			Escala 1/300